

## Plan de prévention des risques




"inondations du Rhône, crues torrentielles,  
ruissellement et mouvements de terrains"

Commune de Villebois  
Partie Sud

## Plan de zonage

Prescrit le 9 janvier 2020  
Mis à l'enquête publique  
du 2 janvier 2024  
au 3 février 2024  
Approuvé le 28 mai 2024

Vu pour rester annexé à notre arrêté de ce jour,  
Bourg-en-Bresse, le 26 mai 2024  
La préfète,  
Signé  
Chantal MAUCHET

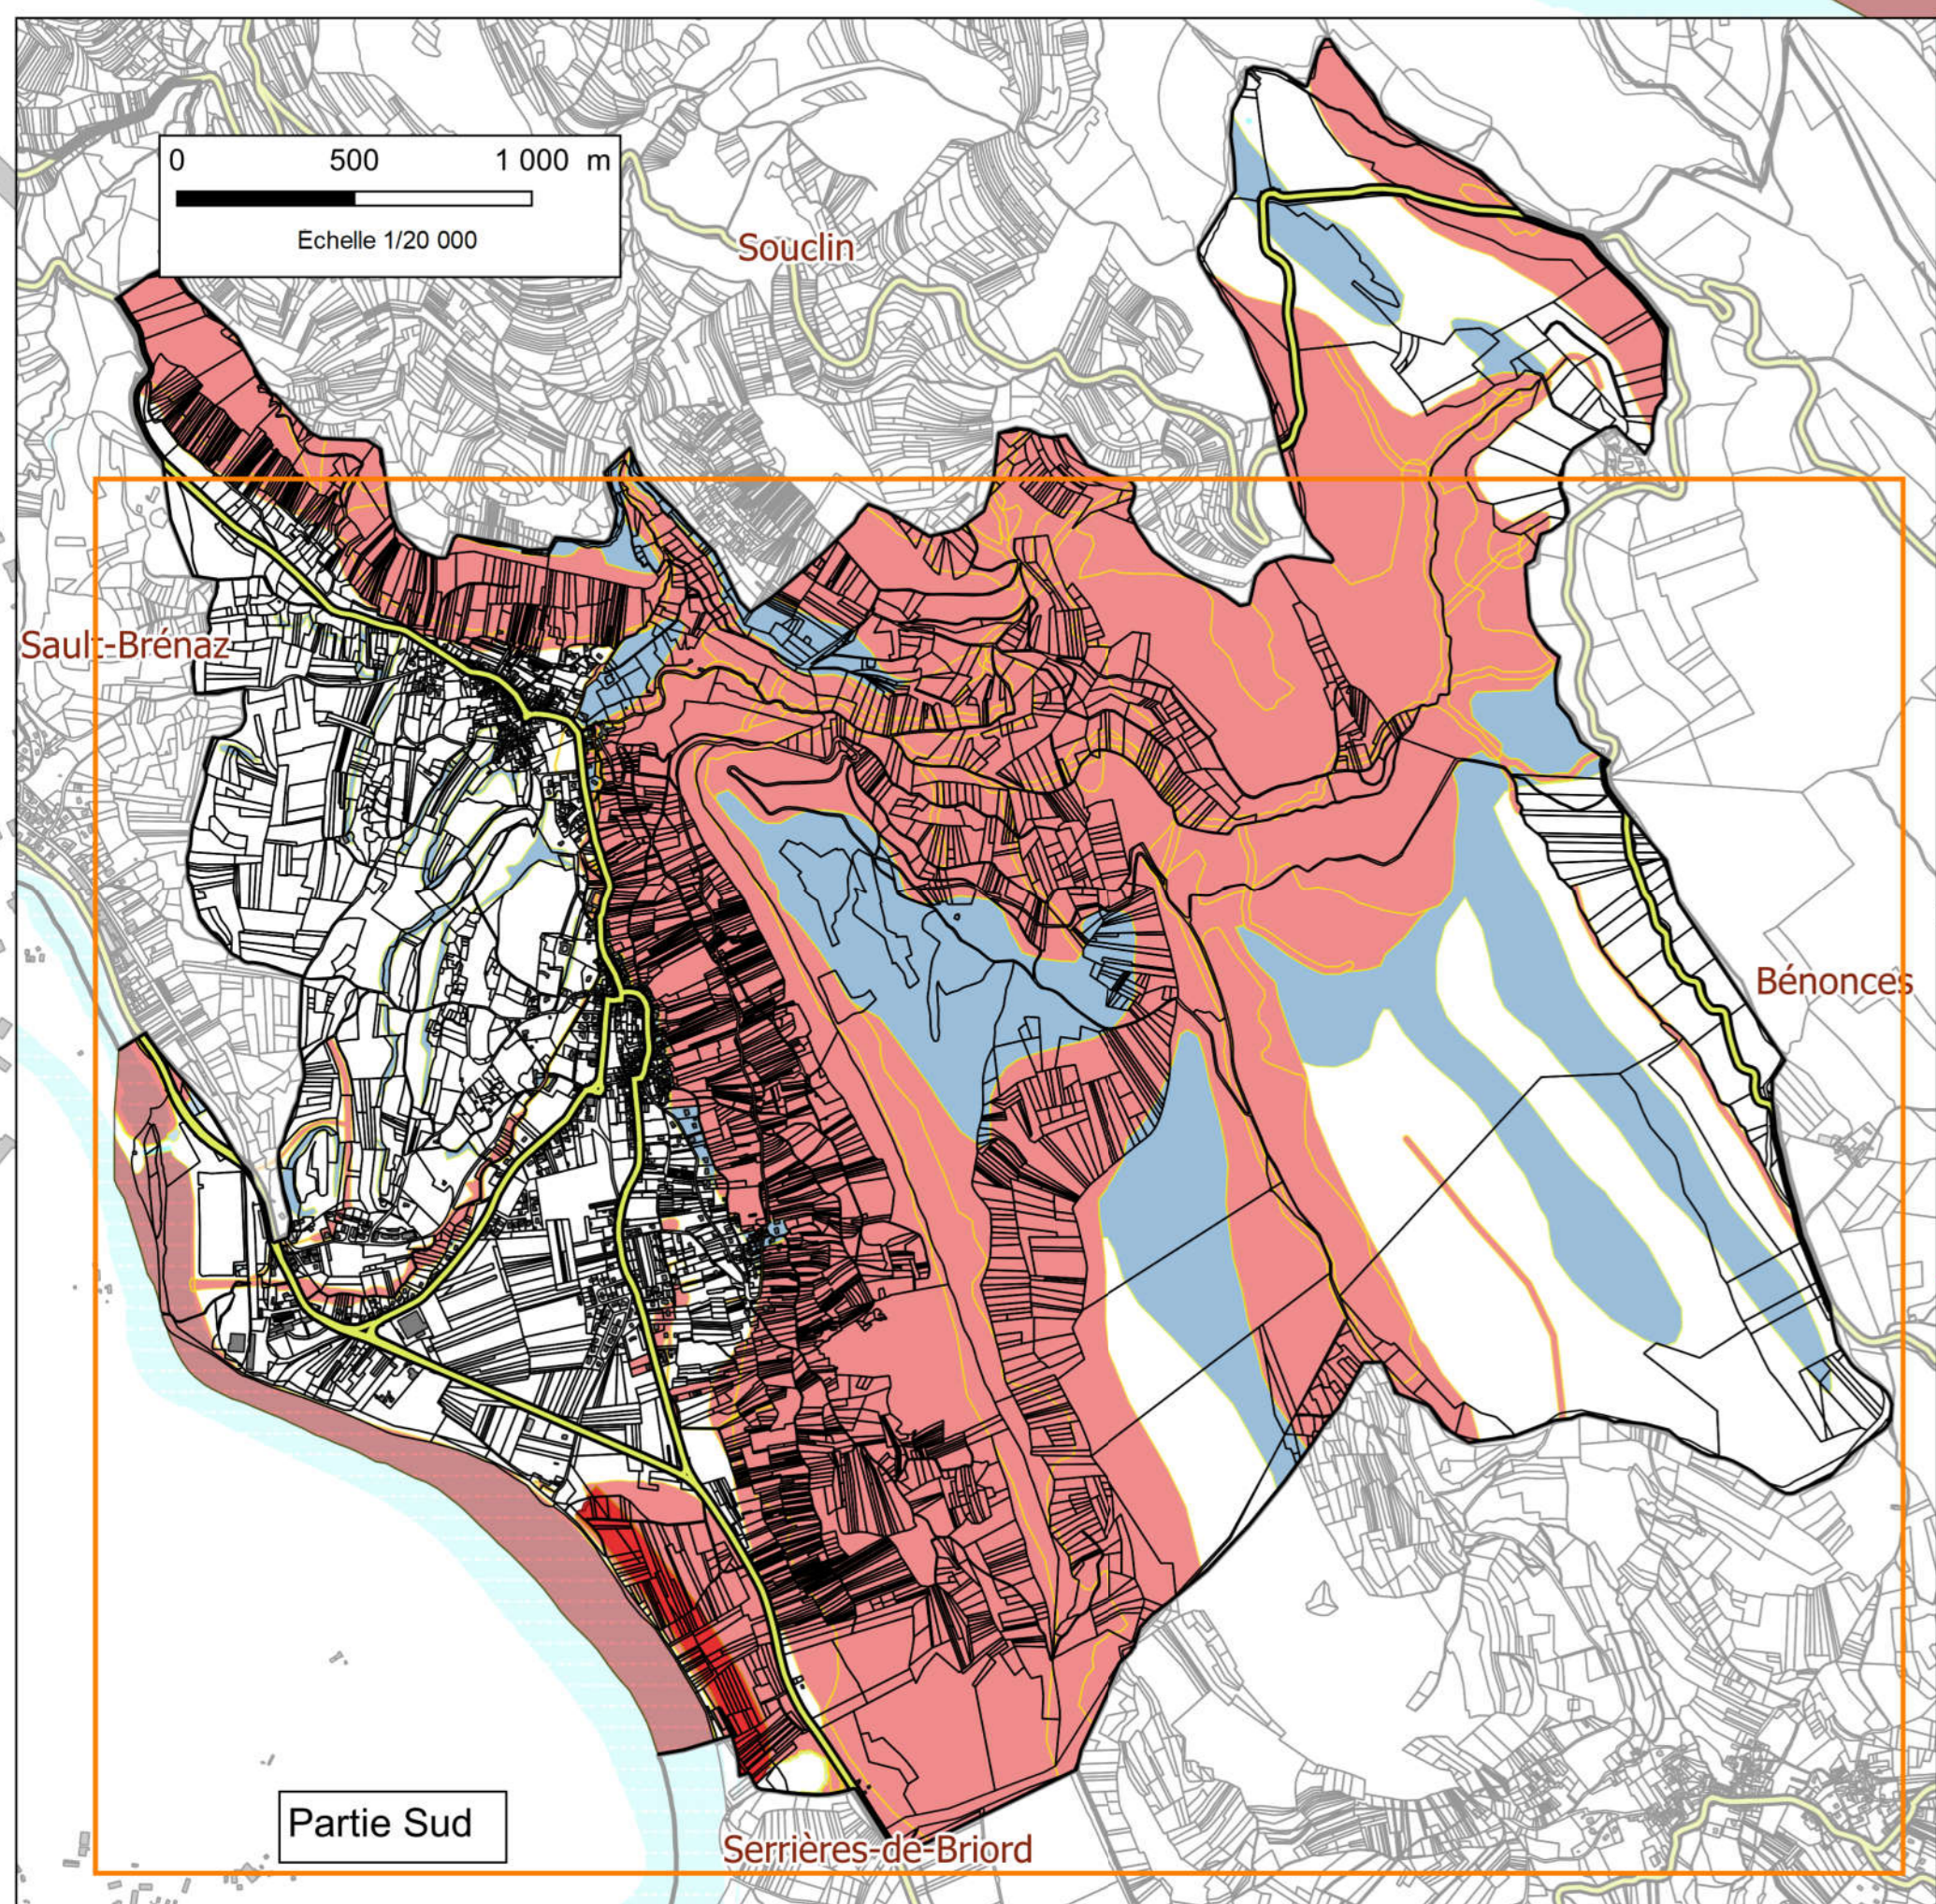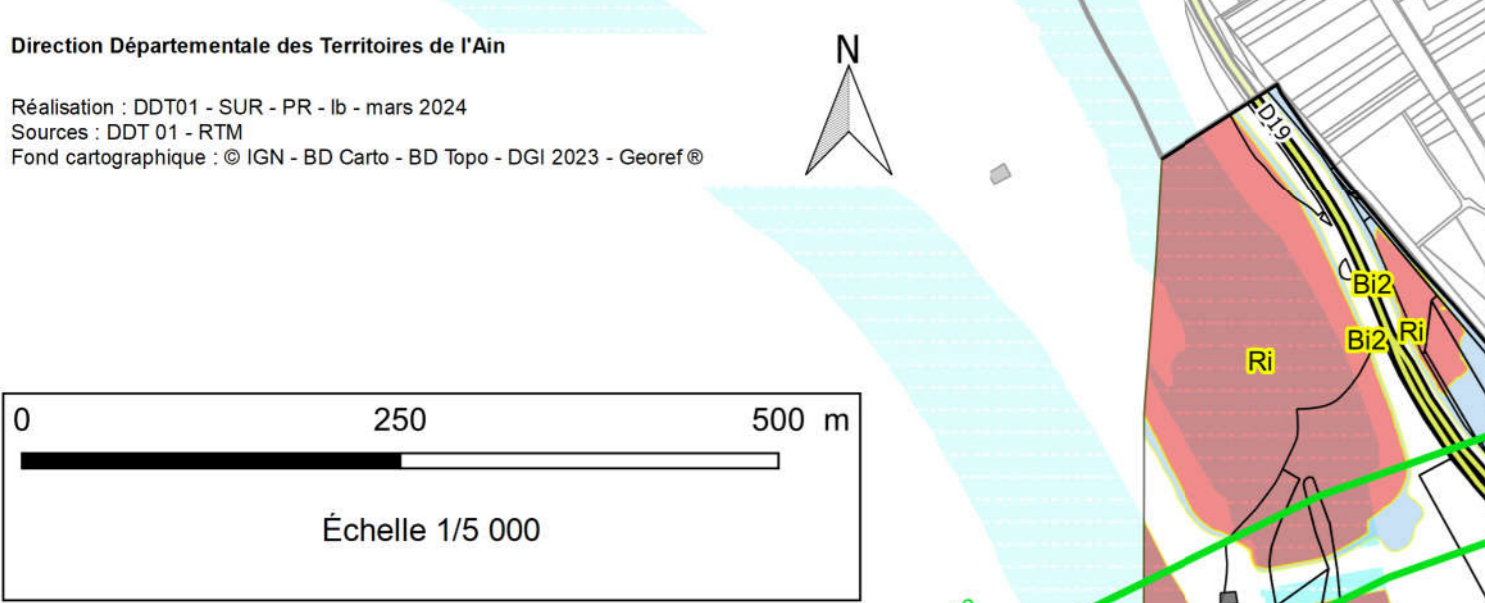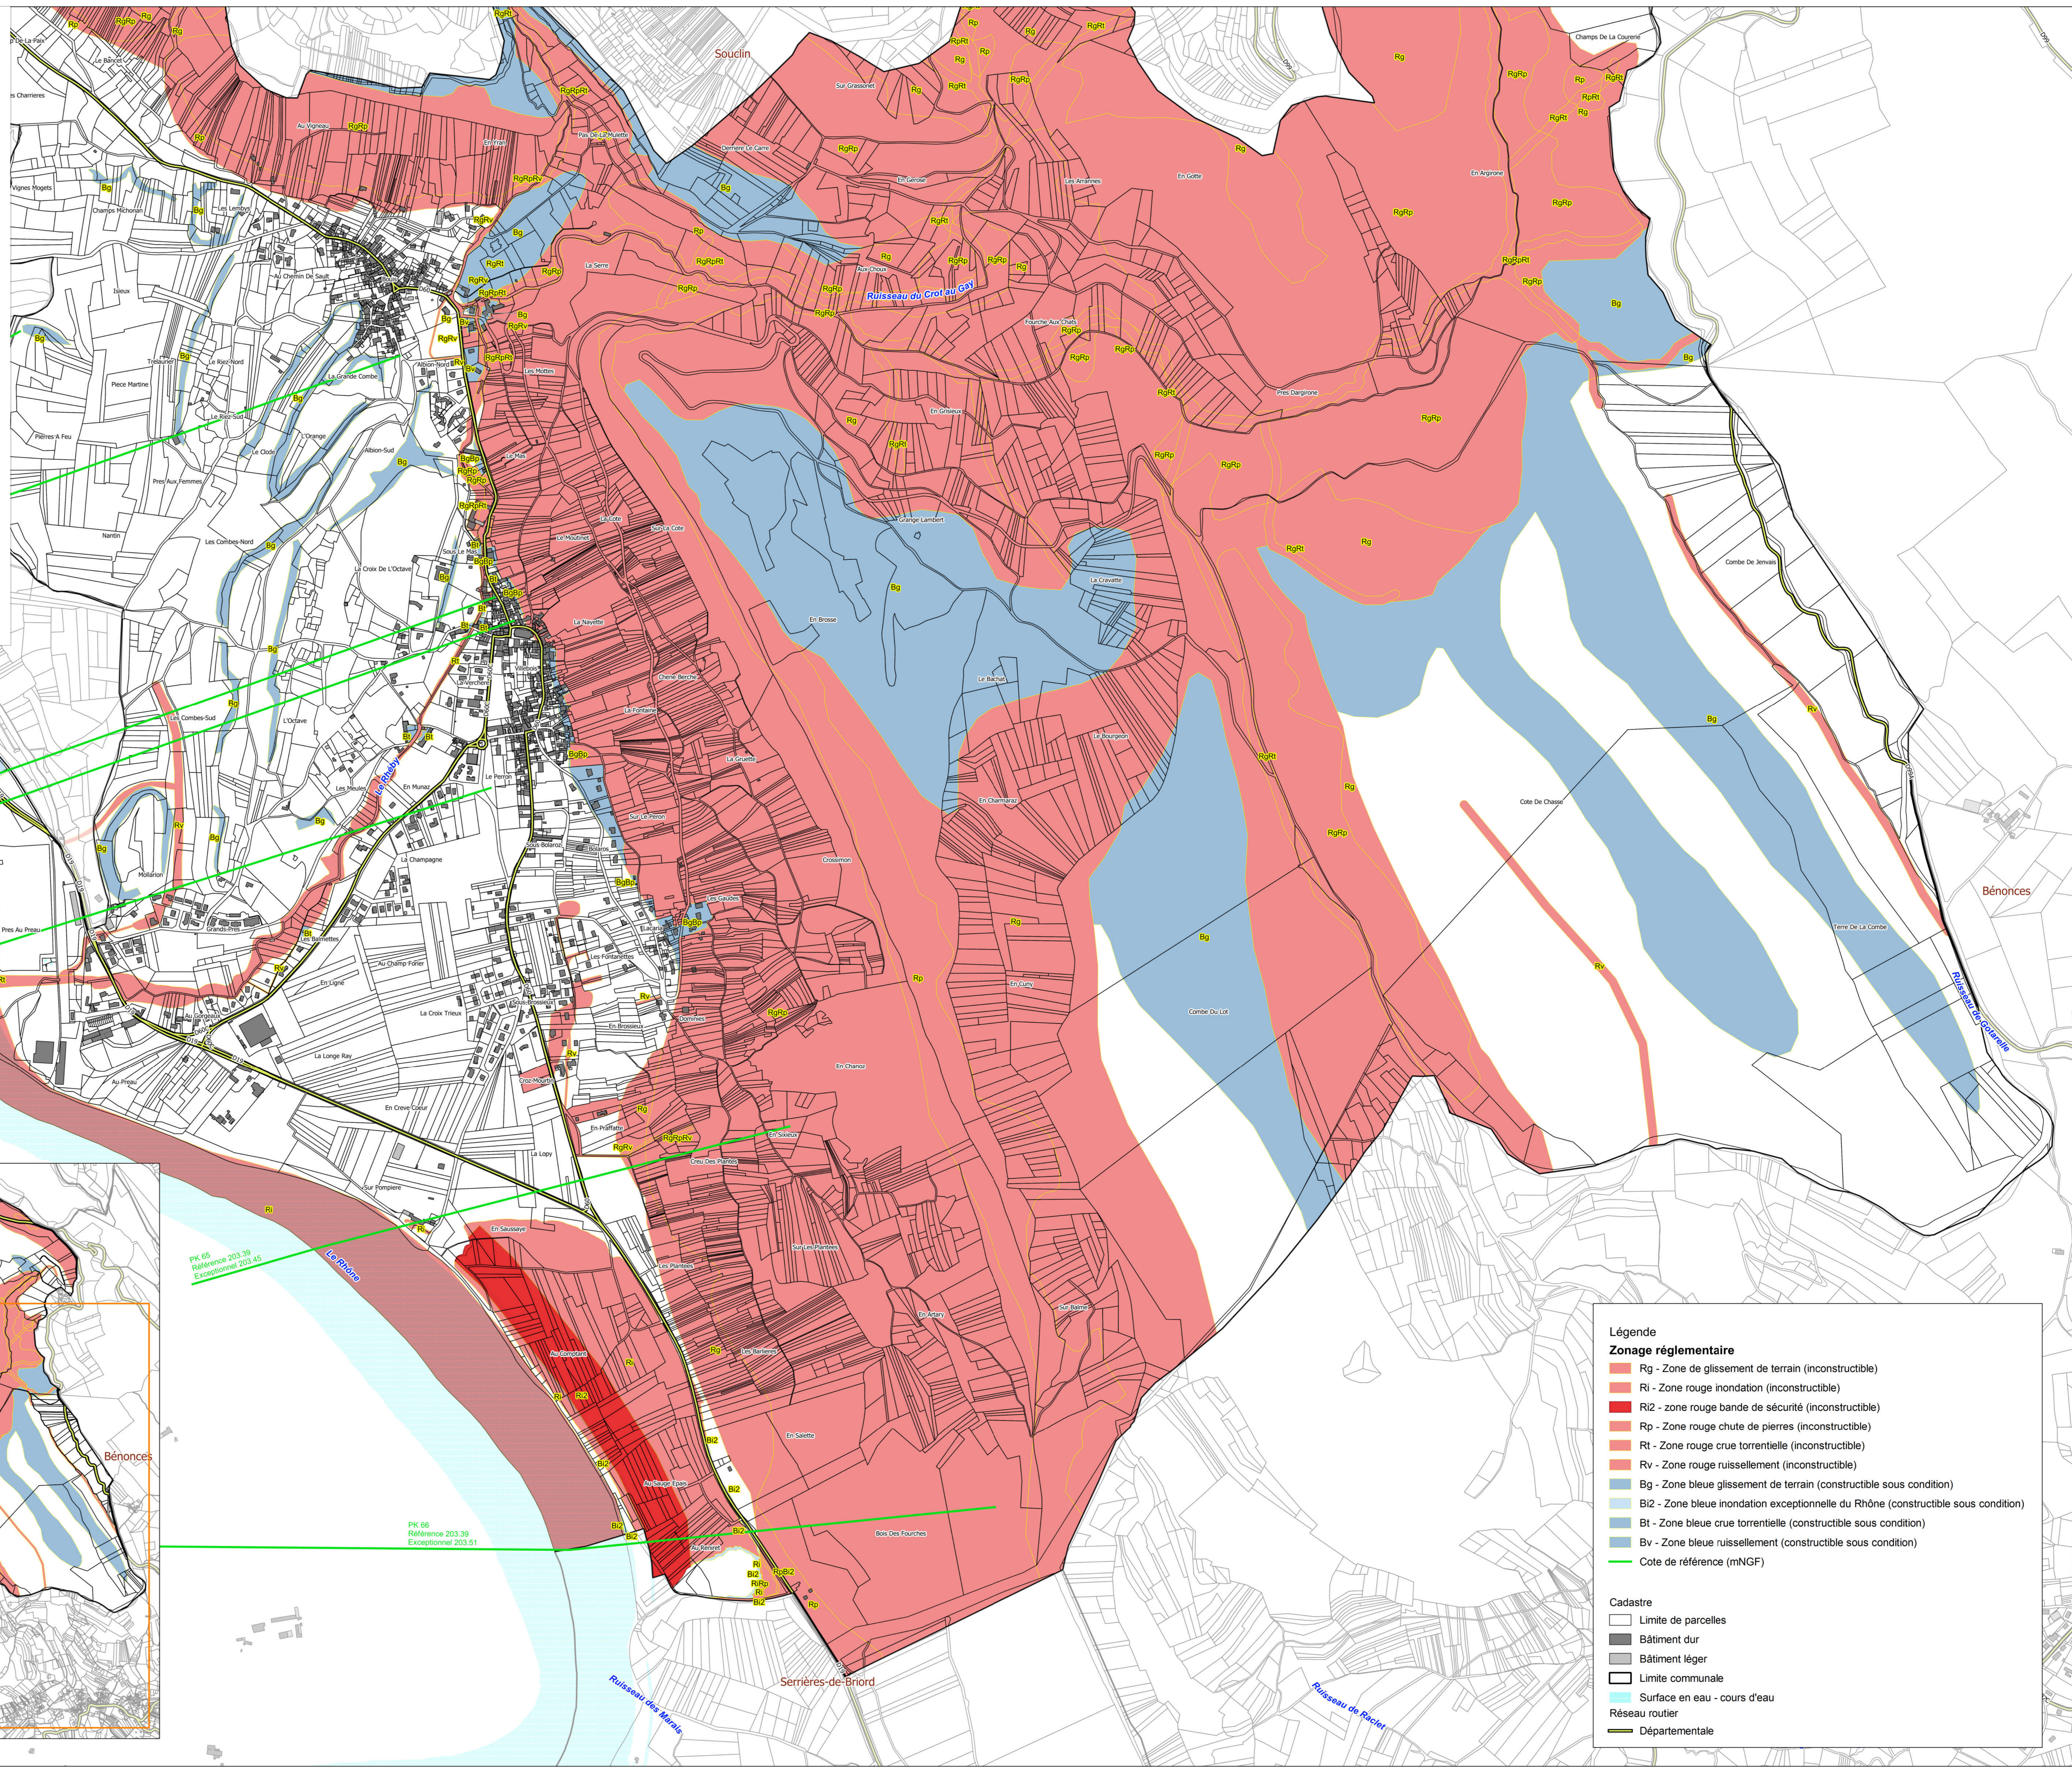

Légende	
<b>Zonage réglementaire</b>	
<span style="color: #f08080;">■</span>	Rg - Zone de glissement de terrain (inconstructible)
<span style="color: #f08080;">■</span>	Ri - Zone rouge inondation (inconstructible)
<span style="color: #f08080;">■</span>	Ri2 - zone rouge bande de sécurité (inconstructible)
<span style="color: #f08080;">■</span>	Rp - Zone rouge chute de pierres (inconstructible)
<span style="color: #f08080;">■</span>	Rt - Zone rouge crue torrentielle (inconstructible)
<span style="color: #f08080;">■</span>	Rv - Zone rouge ruissellement (inconstructible)
<span style="color: #add8e6;">■</span>	Bg - Zone bleue glissement de terrain (constructible sous condition)
<span style="color: #add8e6;">■</span>	B12 - Zone bleue inondation exceptionnelle du Rhône (constructible sous condition)
<span style="color: #add8e6;">■</span>	Bt - Zone bleue crue torrentielle (constructible sous condition)
<span style="color: #add8e6;">■</span>	Bv - Zone bleue ruissellement (constructible sous condition)
<span style="color: #00ff00;">—</span>	Cote de référence (mNGF)
<b>Cadastre</b>	
<span style="border: 1px solid black;">□</span>	Limite de parcelles
<span style="background-color: #cccccc;">■</span>	Bâtiment dur
<span style="background-color: #e0e0e0;">■</span>	Bâtiment léger
<span style="border: 1px solid black;">□</span>	Limite communale
<span style="background-color: #add8e6;">■</span>	Surface en eau - cours d'eau
<span style="border-bottom: 1px solid black;">—</span>	Réseau routier
<span style="border-bottom: 2px solid black;">—</span>	Départementale